PRODUCED BY AN AUTODESK EDUCATIONAL PRODUCT

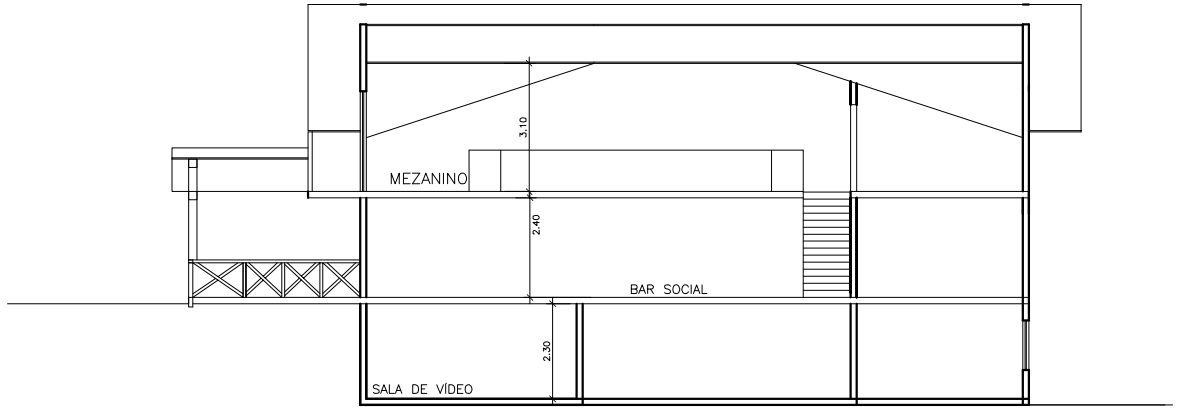

CORTE AA – ESCALA 1:50

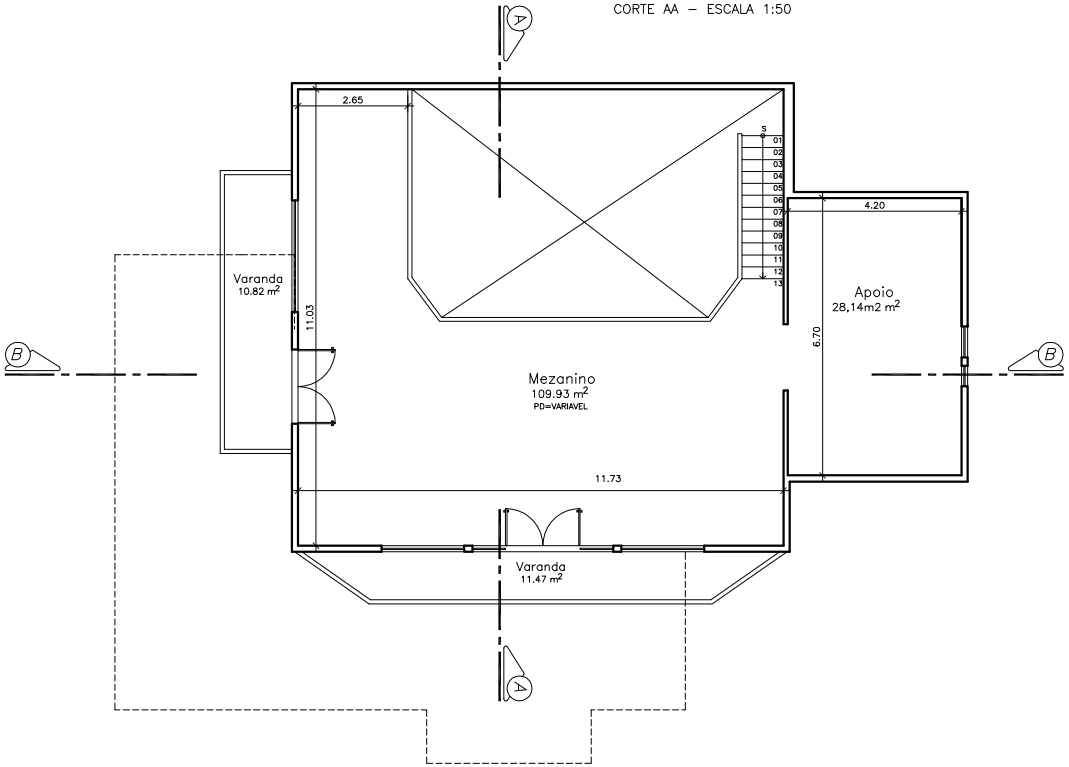

PLANTA BAIXA MEZANINO – ESCALA 1/50

ÁREA: 191,29M2

APROVAÇÃO:

ASSUNTO/LOCAL:

PLANTA DA CONSTRUÇÃO EXISTENTE NO IMÓVEL
SITUADO NA ESTRADA ANTONIO DA SILVA, 300.
RGI Nºs 8489, 4336, 8497, 4676, 4675.

BAIRRO: VARGEM GRANDE

TERESÓPOLIS/RJ

DATA: AGOSTO/16	PROPRIEDADE DE: LE CANTON EMPREENDIMENTOS HOTELEIROS LTDA
ESCALAS: 1/50	PRANCHAS: PLANTAS BAIXAS - CORTES

PRANCHA: 05

O PROPRIETÁRIO

O RESPONSÁVEL TÉCNICO
ANTONIO CARLOS PERREIRA JARDIM
ENEP CIVIL - CREA Nº 1978/0000

ÁREA DO TERRENO: 96949,28M2	OBSERVAÇÕES: HOTEL VILAGE(BAR SOCIAL)

PRODUCED BY AN AUTODESK EDUCATIONAL PRODUCT
PRODUCED BY AN AUTODESK EDUCATIONAL PRODUCT
PRODUCED BY AN AUTODESK EDUCATIONAL PRODUCT